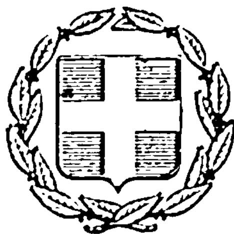


ΕΦΗΜΕΡΙΣ ΤΗΣ ΚΥΒΕΡΝΗΣΕΩΣ
ΤΗΣ ΕΛΛΗΝΙΚΗΣ ΔΗΜΟΚΡΑΤΙΑΣ

ΕΝ ΑΘΗΝΑΙΣ ΤΗ 9 ΟΚΤΩΒΡΙΟΥ 1981 | ΤΕΥΧΟΣ ΤΕΤΑΡΤΟΝ | ΑΡΙΘΜΟΣ ΦΥΛΛΟΥ 563

ΠΕΡΙΕΧΟΜΕΝΑ

ΑΠΑΛΛΟΤΡΙΩΣΕΙΣ

ΑΠΟΦΑΣΕΙΣ

ΑΝΑΚΟΙΝΩΣΕΙΣ

ΠΟΛΕΟΔΟΜΙΑ

ΑΠΟΦΑΣΕΙΣ

ΑΝΑΚΟΙΝΩΣΕΙΣ

ΑΠΑΛΛΟΤΡΙΩΣΕΙΣ

ΑΠΟΦΑΣΕΙΣ

Ἀριθ. Ζ/1563 (1)

Περὶ κηρύξεως ὡς ἀναδασωτέας ἐκτάσεως 0.0515 στρεμ. στὴ θέση «Λήμνια» τῆς Κοινότητας Αιγάδας Ἱστιαίας τοῦ Νομοῦ Εὐβοίας.

Ο ΝΟΜΑΡΧΗΣ ΕΥΒΟΙΑΣ

Ἔχοντας ὑπόψη:

1. Τὶς περὶ διοικητικῆς ἀποκεντρώσεως διατάξεις.
2. Τὶς διατάξεις τοῦ Ν. 998/79 «περὶ προστασίας δασῶν καὶ δασικῶν ἐκτάσεων ἐν γένει τῆς Χώρας» καὶ συγκεκριμένα:

α) τοῦ ἄρθρου 41 παρ. 1
β) τοῦ ἄρθρου 38 παρ. 1

3. Τὶς διαταγὲς τοῦ Ὑπουργείου Γεωργίας: α) 160417/1180/8.7.80 καὶ β) 182447/3049/24.9.80.
4. Τὴν Πα/1096/4.5.81 πρόταση τοῦ Δασαρχείου Ἱστιαίας. περὶ κηρύξεως ἀναδασωτέας τῆς ἀναφερομένης στὸ θέμα ἐκτάσεως ποὺ ἐκχερσώθηκε. ἀποφασίζουμε:

Κηρύσσουμε ἀναδασωτέα. μὲ σκοπὸ τὴ διατήρηση τοῦ χαρακτήρα τοῦ δάσους καὶ τὴν προστασία καὶ ἀνάπτυξη τῆς δασικῆς βλαστήσεως. τὴν διακατεχόμενη δασικὴ ἔκταση τῶν 0.0515 στρεμμάτων. ποὺ βρίσκεται στὴ θέση «Λήμνια» τῆς Κοινότητας Αιγάδας Ν. Εὐβοίας καὶ προσδιορίζεται ἀπὸ τὰ στοιχεῖα: ΑΒΓΔΑ καὶ ΓΖΕΔΓ, ὅπως φαίνονται στὸ συνημμένο διάγραμμα. τὸ ὁποῖο ἀποτελεῖ ἀναπόσπαστο μέρος τῆς ἀποφάσεως αὐτῆς καὶ ἔχει ὅρια:

Ἀνατολικά: Δάσος ἀειφύλλων - πλατυφύλλων

Δυτικά: Δάσος ἀειφύλλων - πλατυφύλλων

Βόρεια: Δάσος ἀειφύλλων - πλατυφύλλων

Νότια: Δάσος ἀειφύλλων - πλατυφύλλων

Ἡ ἀποκατάσταση τῆς δασικῆς βλαστήσεως θὰ γίνει μὲ φυσικὴ ἀναγέννηση.

Ἡ ἀπόφαση αὐτὴ νὰ δημοσιευθεῖ στὴν Ἐφημερίδα τῆς Κυβερνήσεως.


Χαλκίδα. 5 Ἰουνίου 1981

Ὁ Νομάρχης
Κ. ΠΑΠΑΒΑΣΙΛΟΠΟΥΛΟΣ

Απόσπασμα χάρτου διακατεχομένου δάσους Λιχάδος

ΚΛΙΜΑΞ 1:20000

• Θέση στην οποία έγινε αποψίλωση δάσους και πού προτείνεται νά κηρυχθεί αναδασωτέα.

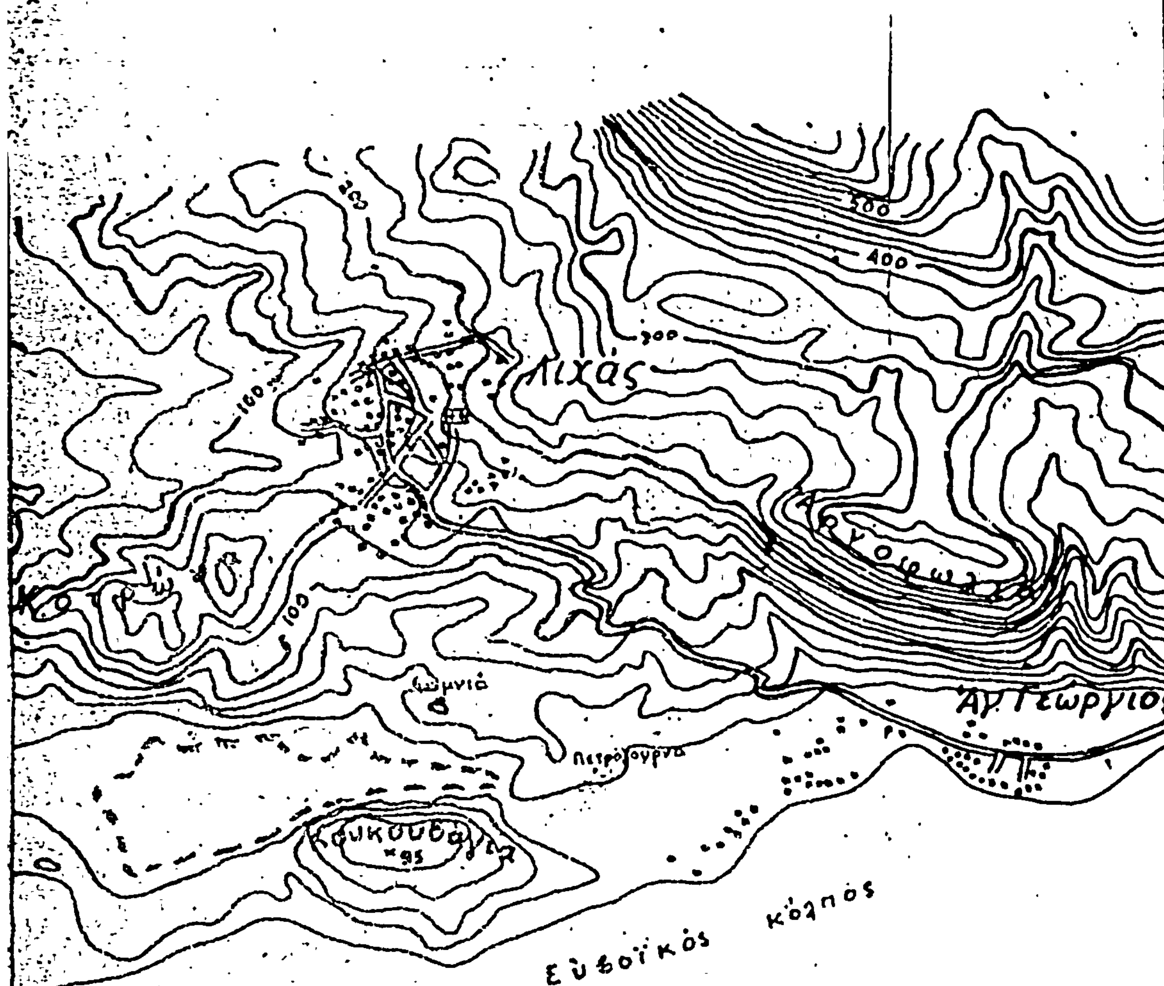


Ιστιαία 4/5/ 1981

Ο Δασάρχης

Π. Γ. [illegible]ΑΚΟΥΛΑΣ

Δασολόγος με 5 βαθμό

Τοπογραφικό διάγραμμα [illegible] 0,0515 στρεμμάτων [illegible]

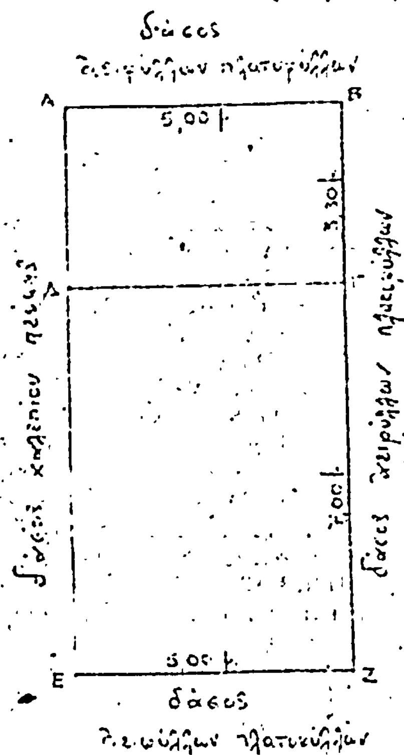

ΚΛΙΜΑΞ 1:100

ΥΠΟΜΝΗΜΑ

ΑΒΓΔΑ Έκταση που καλύπτει σταύλος κτιστός [illegible]

ΓΔΕΖΓ Έκταση στην οποία [illegible]

Συνολικό εμβαδόν = 0,0515 στρέμ.

[illegible] 20 ΑΠΡ 1981

Ο Τεχνολόγος Δασοπονίας

Ιωάννης Βαλαμίνος

ΚΑΡΑΚΟΥΛΑΣ

ΑΝΑΚΟΙΝΩΣΕΙΣ

Ἀριθ. Β2. 2839/ϛ.113 (2)

Περὶ ἀνακοινώσεως παρακαταθέσεως ἀποζημιώσεως γιὰ ἀπαλλοτρίωση ἀκινήτων πρὸς κατασκευὴ τῆς Ε.Ο. Θεσ/νίκης - Κατερίνης (τμῆμα Θεσ/νίκης — Ἀλιάκμονος, παραλλαγὴ ἀριστεροῦ ἀναχώματος Ἀλιάκμονος).

Ο ΥΠΟΥΡΓΟΣ ΔΗΜΟΣΙΩΝ ΕΡΓΩΝ

Σύμφωνα μὲ τὰ ἄρθρα 7 καὶ 8 τοῦ Ν.Δ. 797/1971 «περὶ ἀναγκαστικῶν ἀπαλλοτριώσεων», γνωστοποιοῦμε:

α) Σὲ ὅσους ἔχουν ἢ διεκδικοῦν δικαιώματα κυριότητας σὲ ἀκίνητα ποὺ ἀπαλλοτριώθηκαν ἀναγκαστικὰ μὲ τὴ Δ. 2869/733/30.6.78 κ.ο.κ. κοινὴ ἀπόφαση τῶν Ὑπουργῶν Οἰκονομικῶν καὶ Δημοσίων Ἔργων (ΦΕΚ 379/27.7.78) γιὰ τὴ κατασκευὴ τῆς Ε.Ο. Θεσ/νίκης — Κατερίνης (τμῆμα Θεσ/νίκης — Ἀλιάκμονος, παραλλαγὴ Ἀριστεροῦ ἀναχώματος Ἀλιάκμονος).

β) Τοὺς ἐνυπόθηκους δανειστὲς καὶ τοὺς τρίτους διεκδικητὲς τῶν ἀκινήτων αὐτῶν, ὅτι ἡ ἀποζημίωση τῆς ἐδαφικῆς ἐπιφάνειας καὶ τῶν ἐπικειμένων της, ὅπως περιγράφονται στὸ σχετικὸ κτηματολογικὸ πίνακα, ἡ ὁποία καθορίστηκε μὲ τὴν ἀριθ. 412/11.6.80 ἀπόφαση τοῦ Μονομελοῦς Πρωτ. Βεροίας ἔχει παρακατατεθεῖ στὸ Ταμεῖο Παρ/κῶν καὶ Δανείων — Ὑποκ/μα Θεσ/νίκης.

Σχετικὰ ἔχει ἐκδοθεῖ τὸ ἀριθ. 291210/11.8.81 γραμμάτιο συστάσεως παρακαταθήκης δρχ. 4.103.550.

Ἡ ἀποζημίωση θὰ ἀποδοθεῖ στὰ πρόσωπα ποὺ θὰ ἀναγνωρισθοῦν δικαιοῦχοι κατὰ τὴ νόμιμη διαδικασία.

Ἡ ἀνακοίνωση αὐτὴ νὰ δημοσιευθεῖ στὴν Ἐφημερίδα τῆς Κυβερνήσεως.

Ἀθῆναι, 25 Σεπτεμβρίου 1981

Μὲ ἐντολὴ Ὑπουργοῦ

Ὁ Διευθυντὴς
Γ. ΘΕΟΔΟΣΙΑΔΗΣ

Ἀριθ. Α.Π. 8891 (3)

Περὶ ἀνακοινώσεως εἰδοποιήσεως παρακαταθέσεως ἀποζημιώσεως ἀπὸ ἀναγκαστικὴ ἀπαλλοτρίωση γιὰ τὴν διαπλάτυνση τοῦ ἐντὸς τῆς πόλεως Ἀραχόβης τμήματος τῆς Ἐθνικῆς ὁδοῦ Λεβαδείας - Δελφῶν καὶ ἀπὸ τὸ Δημοτικὸ Σχολεῖο Ἀραχόβης μέχρι τῆς συμβολῆς τῶν ὁδῶν Δελφῶν - Ἐλευθερίου Βενιζέλου καὶ Ἀθανασίου Διάκου.

Ο ΝΟΜΑΡΧΗΣ ΒΟΙΩΤΙΑΣ

1. Σύμφωνα μὲ τὶς διατάξεις τῶν ἄρθρων 7 καὶ 8 τοῦ Ν.Δ. 797/1971 «περὶ ἀναγκαστικῶν ἀπαλλοτριώσεων», πληροφοροῦμε ὅλους ὅσους:

α) Ἔχουν δικαιώματα κυριότητας ἢ ἄλλα ἐμπράγματα δικαιώματα στὰ ἀκίνητα ποὺ ἀπαλλοτριώθηκαν μὲ τὴν ΒΣΙβ/0/15/10—Α/4.2.80 (ΦΕΚ 91/9.2.80 τ. Δ΄), γιὰ τὴ διαπλάτυνση τοῦ ἐντὸς τῆς πόλεως Ἀραχόβης τμήματος τῆς Ἐθνικῆς ὁδοῦ Λεβαδείας - Δελφῶν καὶ ἀπὸ τὸ Δημοτικὸ Σχολεῖο Ἀραχόβης μέχρι τῆς συμβολῆς τῶν ὁδῶν Δελφῶν - Ἐλευθερίου Βενιζέλου καὶ Ἀθανασίου Διάκου καὶ συγκεκριμένα στὴν ἰδιοκτησία (4) ποὺ περιλαμβάνει ὁ ἀπὸ 29.9.81 συμπληρωματικὸς πίνακας τῆς κατωτέρω παρακαταθέσεως.

β) Ἔχουν ἐγγράψει ὑποθήκη ἢ ἐπιβάλει κατάσχεση ἢ μὲ ὁποιοδήποτε τρόπο διεκδικοῦν τὰ ἀπαλλοτριωθέντα ἀκίνητα ὅτι ἡ ἀποζημίωση ποὺ καθόρισε τὸ μονομελὲς Πρωτοδικεῖο Λεβαδείας μὲ τὴν 111/8.8.80 ἀπόφασή του, γιὰ ὅλα τὰ ἀκίνητα καὶ τὰ ὑπερκείμενα αὐτῶν ποὺ ἐμφαίνονται στὸ κτηματολογικὸ διάγραμμα καὶ στὸν σχετικὸ κτηματολογικὸ πίνακα ποὺ συντάχθηκαν καὶ θεωρήθηκαν ἁρμοδίως, ἔχει κατατεθεῖ στὸ Ταμεῖο Παρακαταθηκῶν καὶ Δανείων καὶ ἔχει ἐκδοθεῖ τὸ μὲ ἀριθ. 17338/30.9.1981 γραμμάτιο συστάσεως παρακαταθήκης γιὰ πεντακόσιες δέκα ἕξι χιλιάδες ἐννιακόσιες εἴκοσι δρχ. 516.920.

2. Ἡ ἀποζημίωση αὐτὴ εἶναι ἀποδοτέα στὸν δικαιοῦχο ποὺ θὰ ἀναγνωρισθεῖ σύμφωνα μὲ τὸν Νόμο.

Ἡ παροῦσα ἀνακοίνωση νὰ δημοσιευθεῖ στὴν Ἐφημερίδα τῆς Κυβερνήσεως.

Λεβάδεια, 30 Σεπτεμβρίου 1981

Ὁ Νομάρχης
Γ. ΓΙΑΝΝΟΠΟΥΛΟΣ

Ἀριθ. 2333 (4)

Περὶ ἀνακοινώσεως εἰδοποιήσεως παρακαταθέσεως ἀποζημιώσεως ἀπὸ ἀναγκαστικὴ ἀπαλλοτρίωση, γιὰ τὴ διάνοιξη τῆς συνδετηρίου ὁδοῦ Δροσεροῦ — Μουριᾶς μέχρι τῆς διασταυρώσεώς της μετὰ τῆς Ἐθνικῆς ὁδοῦ Τρικάλων — Πύλης.

ΝΟΜΑΡΧΙΑΚΟ ΤΑΜΕΙΟ ΤΡΙΚΑΛΩΝ

1. Σύμφωνα μὲ τὶς διατάξεις τῶν ἄρθρων 7 καὶ 8 τοῦ Ν. Δ. 797/1971 «περὶ ἀναγκαστικῶν ἀπαλλοτριώσεων», πληροφοροῦμε ὅλους ὅσους:

α) Ἔχουν δικαιώματα κυριότητας ἢ ἄλλα ἐμπράγματα δικαιώματα στὰ ἀκίνητα ποὺ ἀπαλλοτριώθηκαν μὲ τὴν 2377/7.3.1978 ἀπόφαση τοῦ Νομάρχη Τρικάλων (ΦΕΚ 129/1978, τ. Δ) γιὰ τὴ διάνοιξη τῆς συνδετηρίου ὁδοῦ Δροσεροῦ — Μουριᾶς μέχρι τῆς διασταυρώσεώς της μετὰ τῆς Ἐθνικῆς ὁδοῦ Τρικάλων — Πύλης καὶ β) ἔχουν ἐγγράψει ὑποθήκη ἢ ἔχουν ἐπιβάλει κατάσχεση ἢ μὲ ὁποιονδήποτε τρόπο διεκδικοῦν τὰ ἀπαλλοτριωθέντα ἀκίνητα ὅτι ἡ ἀποζημίωση, ποὺ καθόρισε τὸ Μονομελὲς Πρωτ. Τρικάλων, μὲ τὴν ἀπόφασή του 651/78 γιὰ ὅλα τὰ ἀκίνητα καὶ τὰ ὑπερκείμενα αὐτῶν, ποὺ ἐμφαίνονται στὸ ἀπὸ 2.5.1975 κτηματολογικὸ διάγραμμα καὶ στον σχετικὸ κτηματολογικὸ πίνακα ποὺ συνέταξε ὁ ἐργοδηγὸς Δ.Ε. Ἀθανάσιος Φούντας καὶ θεώρησε ἡ ἁρμοδία Ὑπηρεσία τῆς Δ/νσεως Τεχνικῶν Ὑπηρεσιῶν Ν. Τρικάλων, ἔχει κατατεθεῖ στὸ Ταμεῖο Παρακαταθηκῶν καὶ Δανείων τὸ 15823/13.7.1979 γραμμάτιο συστάσεως παρακαταθήκης τοῦ Γραφείου Τρικάλων γιὰ 7.995 δραχμές.

2. Ἡ ἀποζημίωση αὐτὴ εἶναι ἀποδοτέα στοὺς δικαιούχους ποὺ θὰ ἀναγνωρισθοῦν σύμφωνα μὲ τὸ νόμο.

Ἡ παροῦσα ἀνακοίνωση νὰ δημοσιευθεῖ στὴν Ἐφημερίδα τῆς Κυβερνήσεως.

Τρίκαλα, 29 Σεπτεμβρίου 1981

Ὁ Νομάρχης - Πρόεδρος
ΠΑΝ. ΤΣΙΑΚΙΡΙΔΗΣ

Ἀρ θ. 134062/Φ810—55—14/38 (5)

Περὶ εἰδοποιήσεως τῆς συμπληρωματικῆς παρακαταθέσεως ἀποζημιώσεως ἀπὸ ἀναγκαστικὴ ἀπαλλοτρίωση κτημάτων, γιὰ τὸ διπλασιασμὸ τῆς σιδηροδρομικῆς γραμμῆς Ἀθηνῶν—Θεσσαλονίκης μεταξὺ Δομοκοῦ—Ὀρφανῶν (Τμῆμα χλμ. 0+000—10+600 διαγρ. 642 Α).

Ο ΔΙΟΙΚΗΤΗΣ ΤΟΥ ΟΡΓΑΝΙΣΜΟΥ ΣΙΔΗΡΟΔΡΟΜΩΝ ΕΛΛΑΔΟΣ Α.Ε.

Σύμφωνα μὲ τὶς διατάξεις τῶν ἄρθρων 7 καὶ 9 τοῦ Ν.Δ. 797/71 «περὶ ἀναγκαστικῶν ἀπαλλοτριώσεων», πληροφοροῦμε ὅλους ὅσους:

α. Ἔχουν δικαιώματα κυριότητος ἢ ἄλλα ἐμπράγματα δικαιώματα στὰ ἀκίνητα ποὺ ἀπαλλοτριώθηκαν μὲ τὴν Σ. 7672/4779/11.12.78 κοινὴ ἀπόφαση τῶν Ὑπουργῶν Οἰκονομικῶν καὶ Συγκοινωνιῶν (ΦΕΚ 5/τ. Δ/79), γιὰ τὸ διπλασιασμὸ τῆς σιδ. γραμμῆς Ἀθηνῶν—Θεσσαλονίκης μεταξὺ Δομοκοῦ—Ὀρφανῶν, στὴν περιοχὴ τοῦ Νομοῦ Φθιώτιδος.

β. Ἔχουν ἐγγράψει ὑποθήκη ἢ ἔχουν ἐπιβάλει κατάσχεση ἢ μὲ ὁποιοδήποτε τρόπο διεκδικοῦν τὰ ἀπαλλοτριωθέντα ἀκίνητα, ὅτι ἡ ἀποζημίωση πού καθόρισε τὸ Μονομελὲς Πρωτοδικεῖο Λαμίας μὲ τὴ 229/81 ἀπόφασή του, μὲ τὴν ὁποία ἔγινε ἐν μέρει διόρθωση τῆς 375/79 ἀποφάσεως τοῦ ἰδίου Δικαστηρίου, πού ἀφορᾶ τὴν ἀξία τῶν 20, 21, 22, 23 κτημάτων, τοῦ 642Λ/78 διαγράμματος μὲ τὸν ἐπ' αὐτοῦ κτηματολογικὸ πίνακα, ἔχει κατατεθεῖ στὸ Ταμεῖο Παρακαταθηκῶν καὶ Δανείων, Γραφεῖο Παρακαταθηκῶν Δομοκοῦ, καὶ ἔχει ἐκδοθεῖ τὸ 1517/23.7.81 γραμμάτιο συστάσεως Παρακαταθήκης, γιὰ ποσὸ 114.500 δραχμῶν.

Ἡ ἀποζημίωση αὐτὴ εἶναι ἀποδοτέα στοὺς δικαιούχους πού θὰ ἀναγνωρισθοῦν σύμφωνα μὲ τὸ Νόμο.

Ἀθῆναι, 4 Αὐγούστου 1981

Ὁ Διοικητὴς
ΑΝΤ. ΚΩΣΤΕΑΣ

(Ἀριθ. τριπλ. ΚΒ' Δημ. Ταμ. Ἀθην. 29761/1981)

Ἀριθ. 434640/Φ 822—7—3/33 (6)

Περὶ εἰδοποιήσεως τῆς παρακαταθέσεως ἀποζημιώσεως, ἀπὸ ἀναγκαστικὴ ἀπαλλοτρίωση κτημάτων γιὰ τὴ βελτίωση χαράξεως καὶ διπλασιασμὸ τῆς σιδηροδρομικῆς γραμμῆς Θεσσαλονίκης — Εἰδομένης (χλμ. 23+800 — 36+400).

Ο ΔΙΟΙΚΗΤΗΣ
ΤΟΥ ΟΡΓΑΝΙΣΜΟΥ
ΣΙΔΗΡΟΔΡΟΜΩΝ ΕΛΛΑΔΟΣ Α.Ε

1. Σύμφωνα μὲ τῆς διατάξεις τῶν ἄρθρων 7 καὶ 8 τοῦ Ν.Δ. 797/71 «περὶ ἀναγκαστικῶν ἀπαλλοτριώσεων», πληροφοροῦμε ὅσους:

α) Ἔχουν δικαιώματα κυριότητας ἢ ἄλλα ἐμπράγματα δικαιώματα στὰ ἀκίνητα πού ἀπαλλοτριώθηκαν σύμφωνα μὲ τὴ Σ. 2235/632/19.4.1980 (ΦΕΚ 268/Δ'/5.5.1980), κοινὴ ἀπόφαση τῶν Ὑπουργῶν Οἰκονομικῶν καὶ Συγκοινωνιῶν, γιὰ τὴ βελτίωση τῆς χαράξεως καὶ τὸ διπλασιασμὸ τῆς σιδηροδρομικῆς γραμμῆς Θεσσαλονίκης - Εἰδομένης (χλμ. 23+800 ἕως 36+400).

β) Ἔχουν ἐγγράψει ὑποθήκη ἢ ἔχουν ἐπιβάλει κατάσχεση ἢ μὲ ὁποιοδήποτε ἄλλο τρόπο διεκδικοῦν τὰ ἀκίνητα πού ἀπαλλοτριώθηκαν, ὅτι ἡ ἀποζημίωση πού καθόρισε τὸ Μονομελὲς Πρωτοδικεῖο Θεσσαλονίκης, μὲ τὴ 1437/81 ἀπόφασή του, γιὰ τὰ ἀκίνητα πού φαίνονται στὸ 721/31.10.79 κτηματολογικὸ διάγραμμα μὲ τὸν ἐπ' αὐτοῦ πίνακα, ἔχει κατατεθεῖ στὸ Ταμεῖο Παρακαταθηκῶν καὶ Δανείων, Ὑποκατάστημα Θεσσαλονίκης καὶ ἔχει ἐκδοθεῖ τὸ 291863/31.8.81 γραμμάτιο συστάσεως παρακαταθήκης, γιὰ συνολικὸ ποσὸ 33.520.700 δραχμῶν.

2. Ἡ παραπάνω ἀποζημίωση θὰ ἀποδοθεῖ στοὺς δικαιούχους πού θὰ ἀναγνωρισθοῦν σύμφωνα μὲ τὸ Νόμο.

Ἀθῆναι, 8 Σεπτεμβρίου 1981

Ὁ Διοικητὴς
ΑΝΤ. ΚΩΣΤΕΑΣ

(Ἀριθ. τριπλ. ΚΒ' Δημ. Ταμ. Ἀθην. 31878/1981)

ΠΟΛΕΟΔΟΜΙΑ

ΑΠΟΦΑΣΕΙΣ

Ἀριθ. Γ.42700/2879 (7)

Περὶ τροποποιήσεως τοῦ ρυμοτομικοῦ σχεδίου Ἁγίου Ἰωάννου Ρέντη (Ἀττικῆς) διὰ τοῦ καθορισμοῦ χώρου δι' ἀνέγερσιν Σχολείου.

Ο ΥΠΟΥΡΓΟΣ
ΧΩΡΟΤΑΞΙΑΣ, ΟΙΚΙΣΜΟΥ ΚΑΙ ΠΕΡΙΒΑΛΛΟΝΤΟΣ

Ἔχοντες ὑπ' ὄψει:

1. Τὰς διατάξεις: α) Τοῦ ἀπὸ 17.7.1923 Ν. Δ/τος «περὶ σχεδίων πόλεων κλπ.», ὡς μεταγενεστέρως ἐτροποποιήθησαν καὶ συνεπληρώθησαν καὶ εἰδικώτερον τοῦ ἄρθρου 29 αὐτοῦ καὶ β) τῆς παρ. 2 τοῦ ἄρθρου 4 τοῦ Νόμου 622/1977 «περὶ εἰσπράξεως ὑπὸ τοῦ Δημοσίου Ταμείου τῶν διὰ τὴν ἔκδοσιν οἰκοδομικῶν ἀδειῶν καταβαλλομένων φόρων κλπ.» (Φ.Ε.Κ. 171/Α).

2. Τὰς διατάξεις τοῦ Ν. 947/1979 «περὶ οἰκιστικῶν περιοχῶν» (Φ.Ε.Κ. 169/Α) καὶ εἰδικώτερον τοῦ ἄρθρου 62 (παρ. 1) αὐτοῦ.

3. Τὰς διατάξεις τοῦ Ν. 1032/1980 «περὶ συστάσεως Ὑπουργείου Χωροταξίας, Οἰκισμοῦ καὶ Περιβάλλοντος» (ΦΕΚ 57/Α) καὶ εἰδικώτερον τῶν ἄρθρων 2, 3 καὶ 7 αὐτοῦ.

4. Τὸ ὑπ' ἀριθ. Φ.53331/17676/24.12.1980 ἔγγραφον τοῦ Ὀργανισμοῦ Σχολικῶν Κτιρίων.


5. Τὴν ὑπ' ἀριθ. 520/1981 γνωμοδότησιν τοῦ Συμβουλίου Δημοσίων Ἔργων (Τμῆμα Οἰκισμοῦ), ἀποφασίζομεν:


Ἐγκρίνεται ἡ τροποποίησις τοῦ ρυμοτομικοῦ σχεδίου Ἁγίου Ἰωάννου Ρέντη (Ἀττικῆς) κατὰ τὸ ὑπ' ἀριθ. 88 οἰκοδομικὸν τετράγωνον διὰ τοῦ χαρακτηρισμοῦ τοῦ ὑπὸ στοιχεῖα ΑΒΓΔΕΑ τμήματος αὐτοῦ, ὡς χώρου διὰ τὴν ἀνέγερσιν Σχολείου, ὡς ἐμφαίνεται εἰς τὸ ὑπὸ τοῦ Ἀναπληρωτοῦ Γενικοῦ Διευθυντοῦ Οἰκισμοῦ θεωρημένον διὰ τῆς ὑπ' ἀριθ. Γ.42700/1981 πράξεως αὐτοῦ σχετικὸν πρωτότυπον διάγραμμα ὑπὸ κλίμακα 1 : 2000, τοῦ ὁποίου συνοπτικὸν ἀντίτυπον δημοσιεύεται μετὰ τῆς παρούσης.

Ἡ παροῦσα δημοσιευθήτω διὰ τῆς Ἐφημερίδος τῆς Κυβερνήσεως.

Ἐν Ἀθήναις τῇ 11 Σεπτεμβρίου 1981

Ο ΥΠΟΥΡΓΟΣ
ΓΕΩΡΓΙΟΣ ΠΛΥΤΑΣ

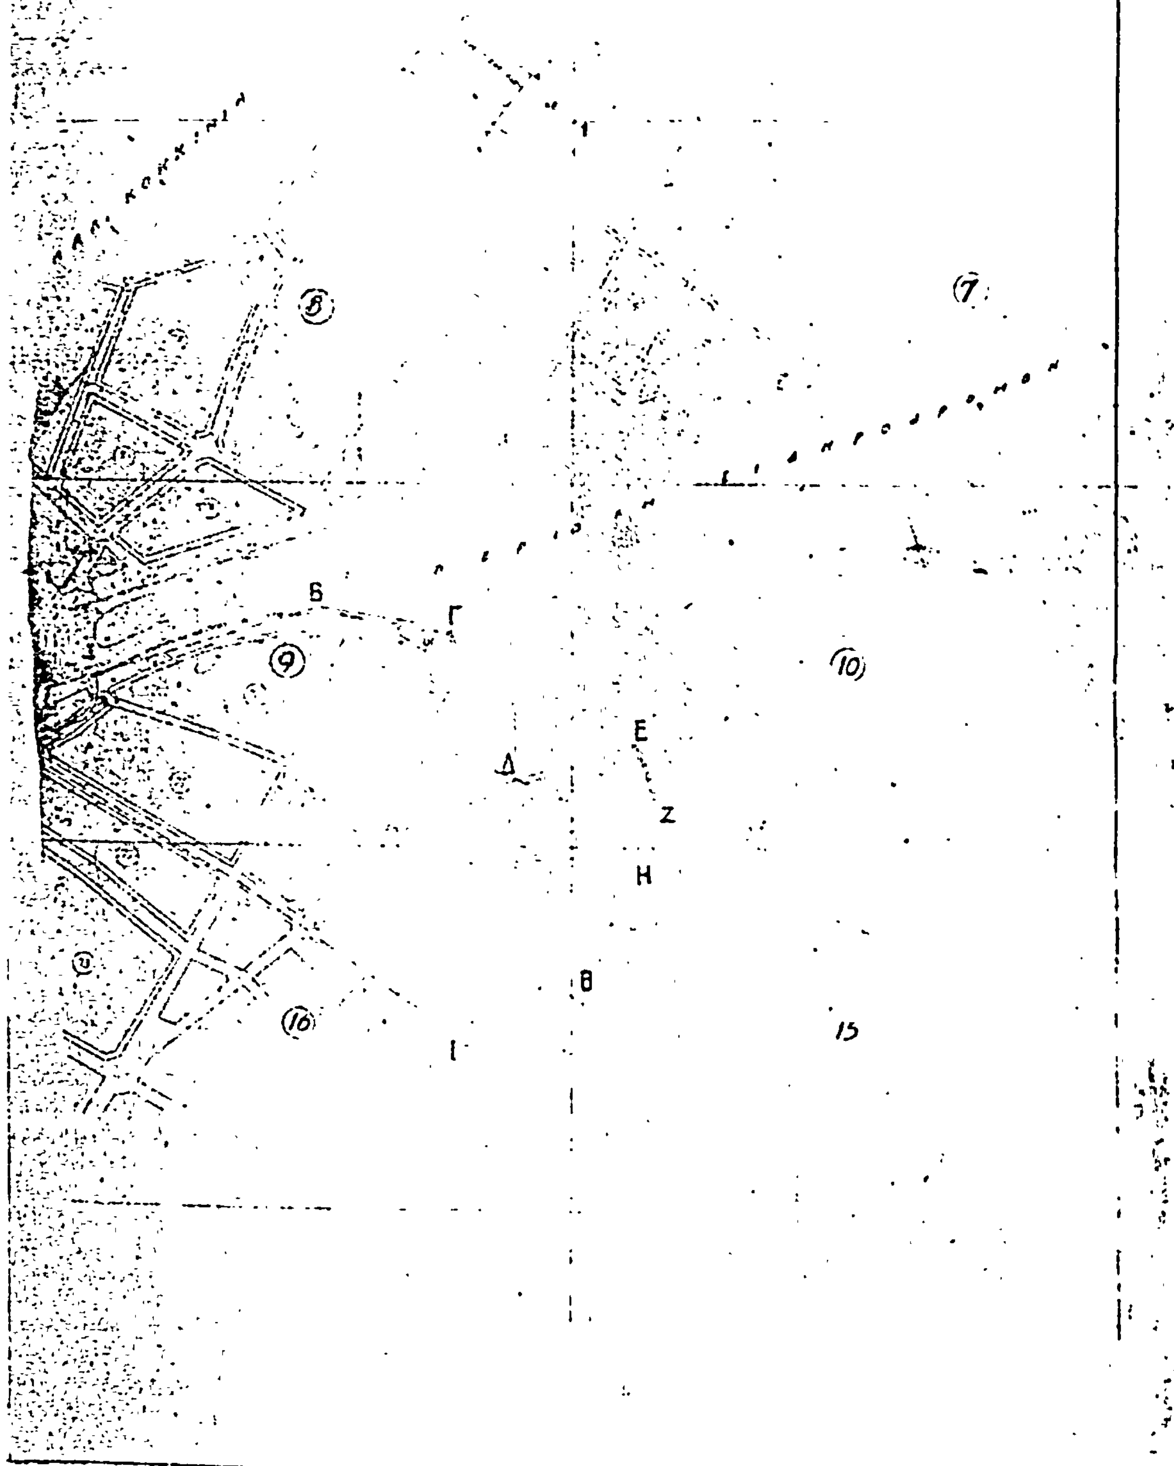
1: 2000
1
2
7
8
9
10
15
16
Β
Γ
Δ
Ε
Ζ
Η
Θ
Ι

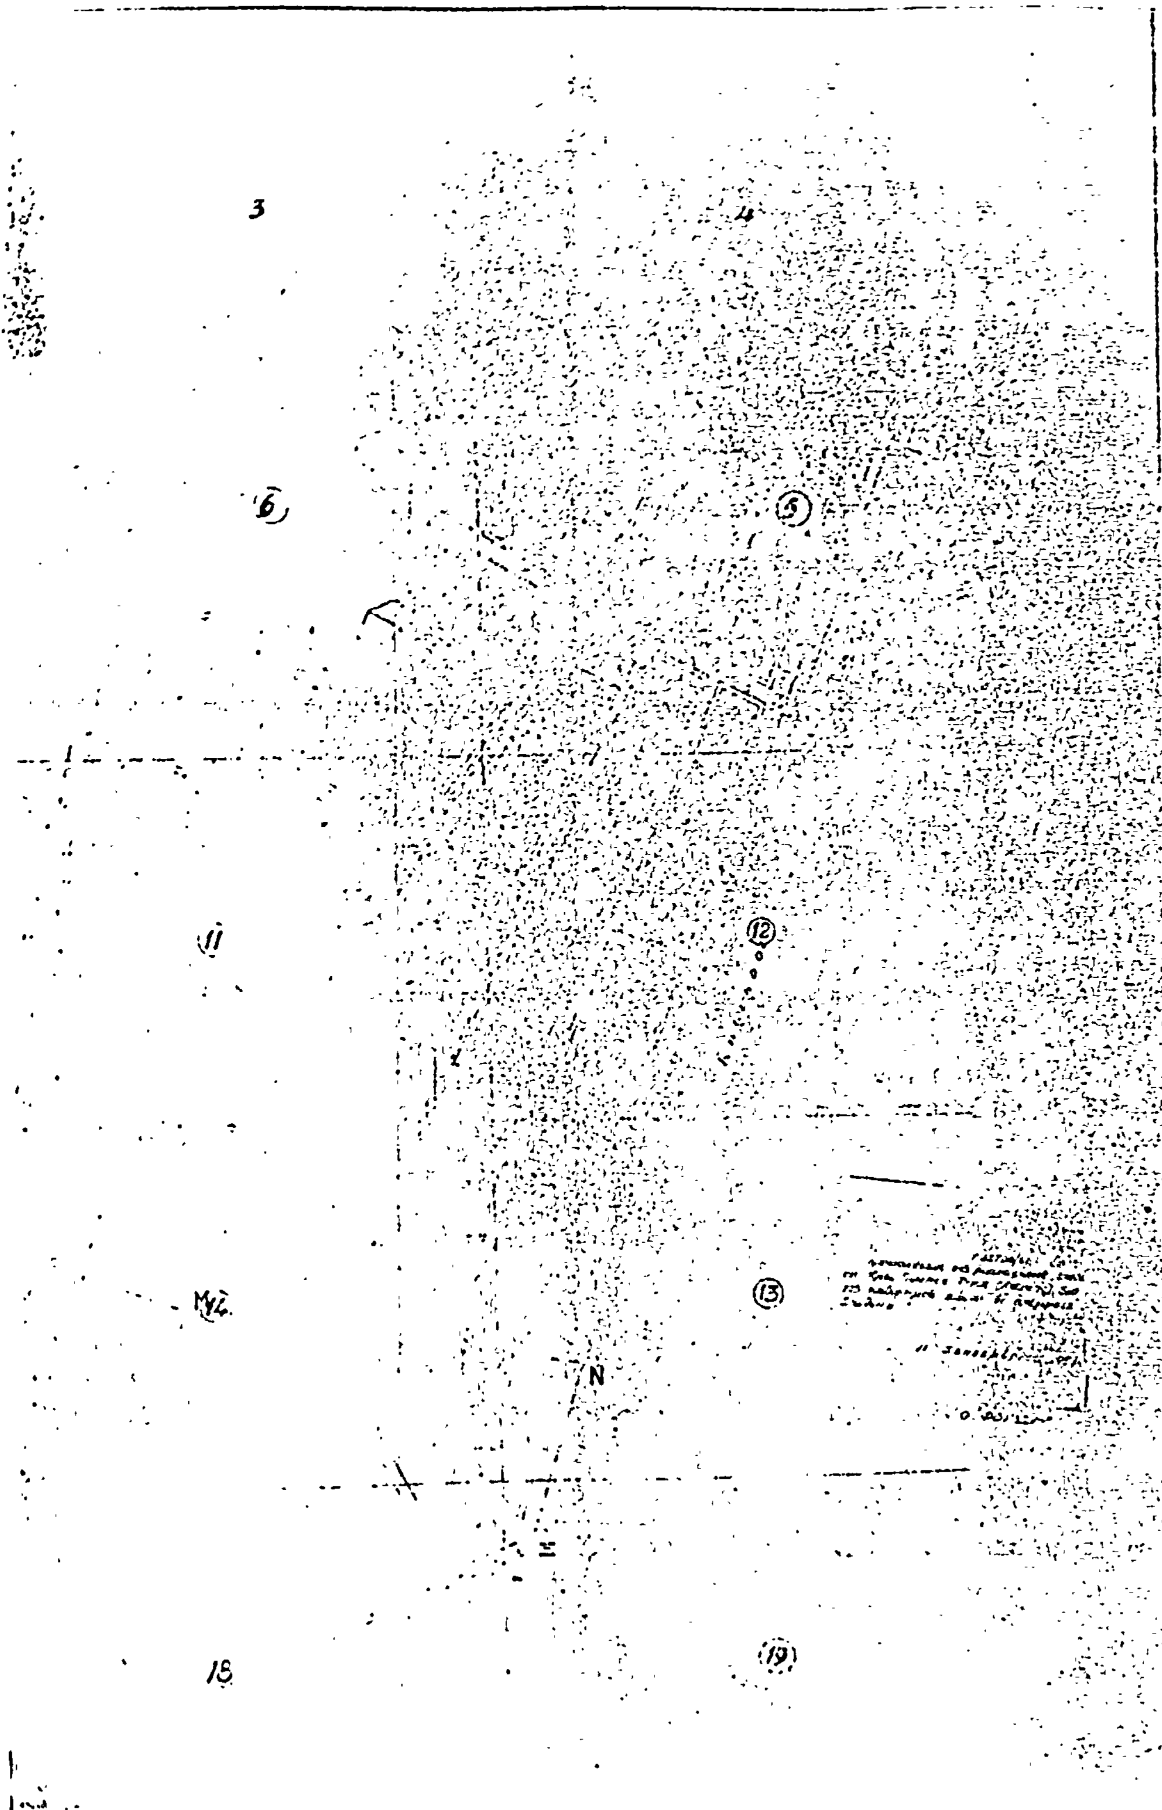
3
4
6
5
11
12
13
N
18
19

ΑΝΑΚΟΙΝΩΣΕΙΣ

(8)

Περὶ εἰδοποιήσεως τῆς παρακαταθέσεως ἀποζημιώσεως προσκυρουμένου τμήματος ἀκινήτου, εἰς Θεσσαλονίκην καὶ ἐπὶ τῆς ὁδοῦ Κερβυλλίων ἀριθ. 8, Ξηροκρήνη.

Διὰ τῆς ὑπ' ἀριθ. 4378/80 πράξεως τακτοποιήσεως καὶ ἀναλογισμοῦ ἀποζημιώσεως οἰκοπέδων τοῦ Γραφείου Πολεοδομίας Θεσσαλονίκης, κυρωθείσης διὰ τῆς ὑπ' ἀριθ. 47741/1980 ἀποφάσεως τῆς Νομαρχίας Θεσσαλονίκης, προσεκυρώθη εἰς τὴν ἐπίκοινον ἰδιοκτησίαν Λ, ἀναφερομένην ἐν τῇ ὡς ἄνω πράξει τακτοποιήσεως ἐπ' ὀνόματι Ἰωάννη Μαυρίδη τοῦ Σωτηρίου καὶ Ἰωάννη Παπαϊωάννου τοῦ Δημητρίου, τὸ ἀκόλουθον τμῆμα οἰκοπέδου:

Τμῆμα οἰκοπέδου ὑπὸ στοιχεῖα 1—2—3—4—1, ἐκτάσεως 20.63 τ.μ., φερομένου ἐν τῇ ὡς ἄνω ὑπ' ἀριθ. 4378/80 πράξει τακτοποιήσεως ἐπ' ὀνόματι Δήμου Θεσσαλονίκης.

Διὰ τῆς ὑπ' ἀριθ. 2125/81 ἀποφάσεως τοῦ Μονομελοῦς Πρωτοδικείου Θεσσαλονίκης, καθωρίσθη προσωρινὴ τιμὴ μονάδος ἀποζημιώσεως δραχμαὶ δέκα ἑπτὰ χιλιάδες (17.000) ἀνὰ τετραγωνικὸν μέτρον τοῦ προσκυρουμένου ὡς ἄνω τμήματος οἰκοπέδου, αἰτήσει Ἰωάννη Μαυρίδη τοῦ Σωτηρίου καὶ Ἰωάννη Παπαϊωάννου τοῦ Δημητρίου, γενομένης δεκτῆς, ἐν τῇ ὡς ἄνω ἀποφάσει, τῆς παρεμβάσεως τῆς Ὄλγας συζ. Ἰωάννη Παπαϊωάννου, ὡς ἐπικαλουμένης ἴδιον πρὸς παρέμβασιν συμφέρον, τυγχάνει καὶ αὐτὴ ὑπόχρεως πρὸς ἀποζημίωσιν.

Ἡ ἀποζημίωσις τοῦ ὡς ἄνω οἰκοπεδικοῦ τμήματος, ἀνελθοῦσα συνολικῶς εἰς τὸ ποσὸν τῶν δραχμῶν τριακοσίων πεντήκοντα χιλιάδων ἑπτακοσίων δέκα (350.710), κατετέθη εἰς τὸ ἐν Θεσσαλονίκῃ κατάστημα τοῦ Ταμείου Παρακαταθηκῶν καὶ Δανείων ὑπὸ τῶν ὑπόχρεων Ἰωάννη Μαυρίδη τοῦ Σωτηρίου καὶ Ὄλγας συζ. Ἰωάννη Παπαϊωάννου, ἐκδοθέντος τοῦ ὑπ' ἀριθ. 292939/25.9.1981 γραμματίου συστάσεως παρακαταθήκης, ὑπὲρ τῶν κατὰ νόμον ἀναγνωρισθησομένων δικαιούχων τῆς ἀποζημιώσεως.

Τὸ ὡς ἄνω γραμμάτιον τοῦ Ταμείου Παρακαταθηκῶν καὶ Δανείων Θεσσαλονίκης κατετέθη ἐν συνεχείᾳ εἰς τὸν Συμβολαιογράφον Θεσσαλονίκης Χαρίλαον Σουμελίδην, συνταχθείσης τῆς ὑπ' ἀριθ. 37341/29.9.1981 πράξεώς του καταθέσεως γραμματίου συστάσεως παρακαταθήκης.

Ἐν Θεσσαλονίκῃ τῇ 30 Σεπτεμβρίου 1981

Ὁ Πληρεξούσιος Δικηγόρος
ΔΗΜΗΤΡΙΟΣ Β. ΓΚΟΥΜΑΣ

(Ἀριθ. τριπλ. Γ' Ταμ. Εἰσ. Θεσσαλονίκης 56292/81)

ΑΠΟ ΤΟ ΕΘΝΙΚΟ ΤΥΠΟΓΡΑΦΕΙΟ